Geometris
Géomètres-Experts Foncier
Bureau d'Etudes - Ingénierie

DEPARTEMENT DE L'HERAULT

COMMUNE DE SAINT JEAN DE FOS

Lieudit "LA GRAVE"
Section B - n°671 & 736

Géomètres-experts associés:
Guilhem DUBOIS
Xavier DUFOURD
Jean-Yves FAURE

Successeurs de:
Michel GUILLAUME
Jean-Pierre CIANNI

Siège Social :
ZA Les Tanes Basses
2, Rue de la Syrah - BP80
34800 Clermont l'Hérault
Tél : 04.67.96.05.52
Fax : 04.67.96.91.57
clermont@geometris.fr

Agences :
67, Rue Joe Dassin
Parc 2000
34080 Montpellier
Tél : 04.67.79.25.10
montpellier@geometris.fr

11, Rue Viennet
34500 Béziers
Tél : 04.67.36.18.74
beziers@geometris.fr

4, Quai des Ormeaux
34700 Lodève
Tél : 04.67.44.10.22
lodeve@geometris.fr

63, Avenue Henri Mas
34320 Roujan
Tél : 04.67.24.83.57
roujan@geometris.fr

N° DOSSIER : 299-2016
Fichier : 299-2016_pa04_indb_bis.dwg
Système planimétrique:
RGF93 - Projection CC43
Système Altimétrique:
NGF - IGN69
Reproduction réservée

Lotissement:

"LA CONSCIENCE"

PA 4 PLAN DE COMPOSITION

Echelle : 1/500

Maître d'ouvrage :

RAMBIER AMENAGEMENT
232, Avenue des Moulins
34184 MONTPELLIER Cedex 4
Tél : 0 825 883 882 - Fax: 0 825.883.884
rambier@rambier.com - www.rambier.com

Architecte - Coordonnateur:

Nicolas GERVAIS Architecte
1300, Avenue Albert Einstein
34000 MONTPELLIER
Tél : 04 67 17 03 13 - Port: 06 34 40 55 30

INDICE	DATE	OBSERVATIONS	Chargé d'affaire	Tech.
A	Nov. 2018	Document Initial	JYF	VB
B	Déc. 2018	Modification suite à la demande de pièces complémentaires du 23/11/2018	JYF	VB

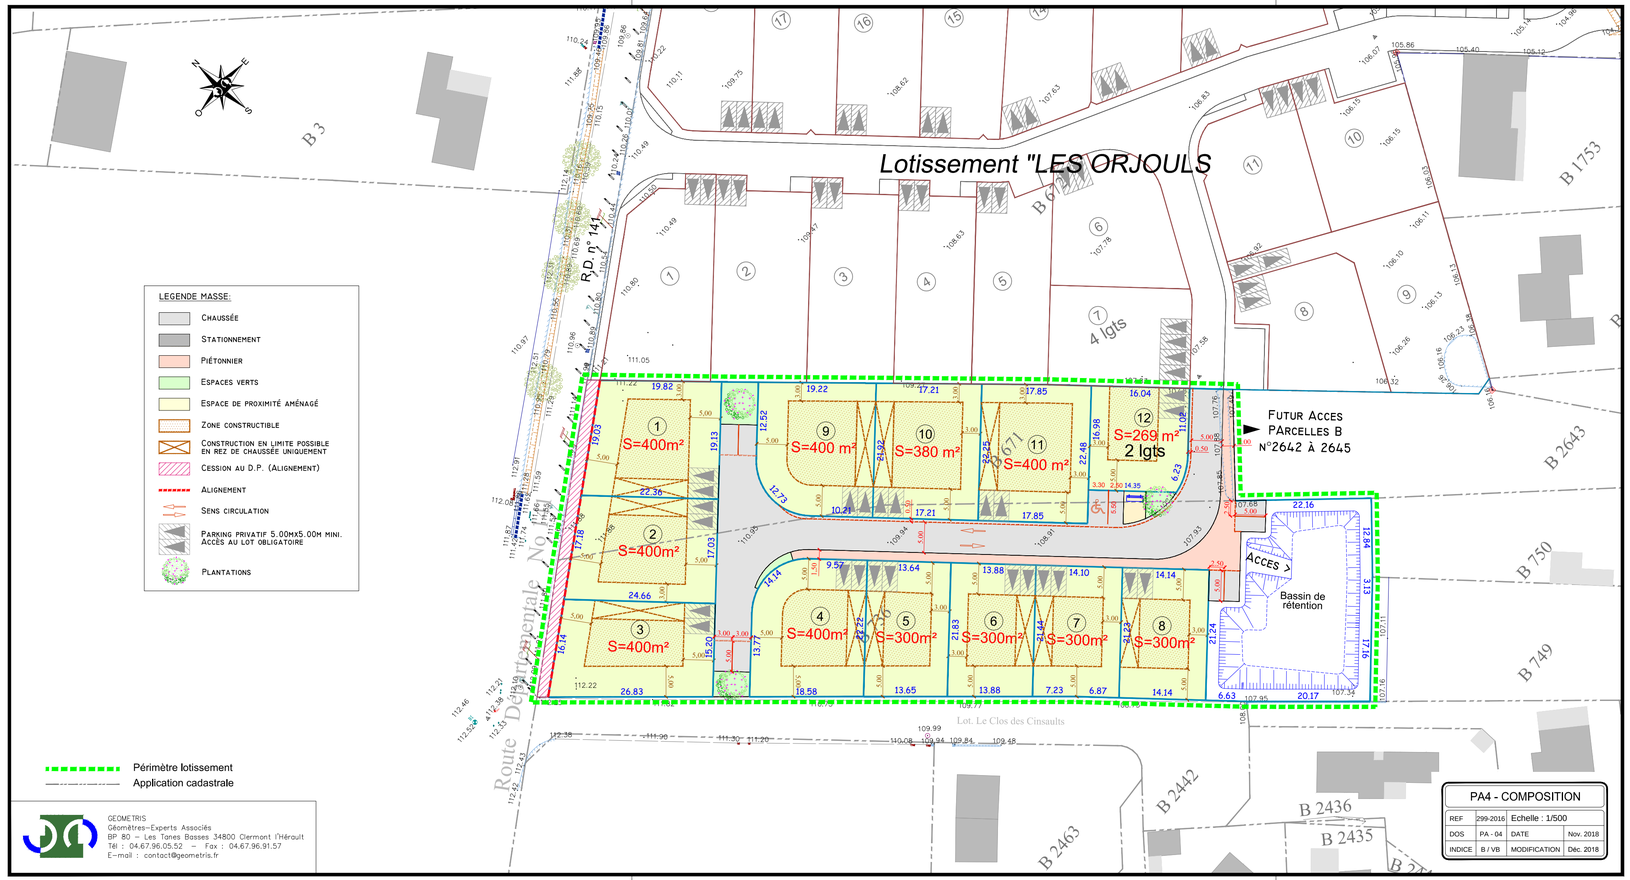

GEOMETRIS
Géomètres-Experts Associés
BP 80 – Les Tanes Basses 34800 Clermont l'Hérault
Tél : 04.67.96.05.52 – Fax : 04.67.96.91.57
E-mail : contact@geometris.fr

PA4 - COMPOSITION

REF	299-2016	Echelle : 1/500	
DOS	PA - 04	DATE	Nov. 2018
INDICE	B / VB	MODIFICATION	Déc. 2018